



- Ausbaugrenze
- Grundstück Kirche
- 15 Stpl. öffentliche Stellplätze
- 10 Stpl. private Stellplätze

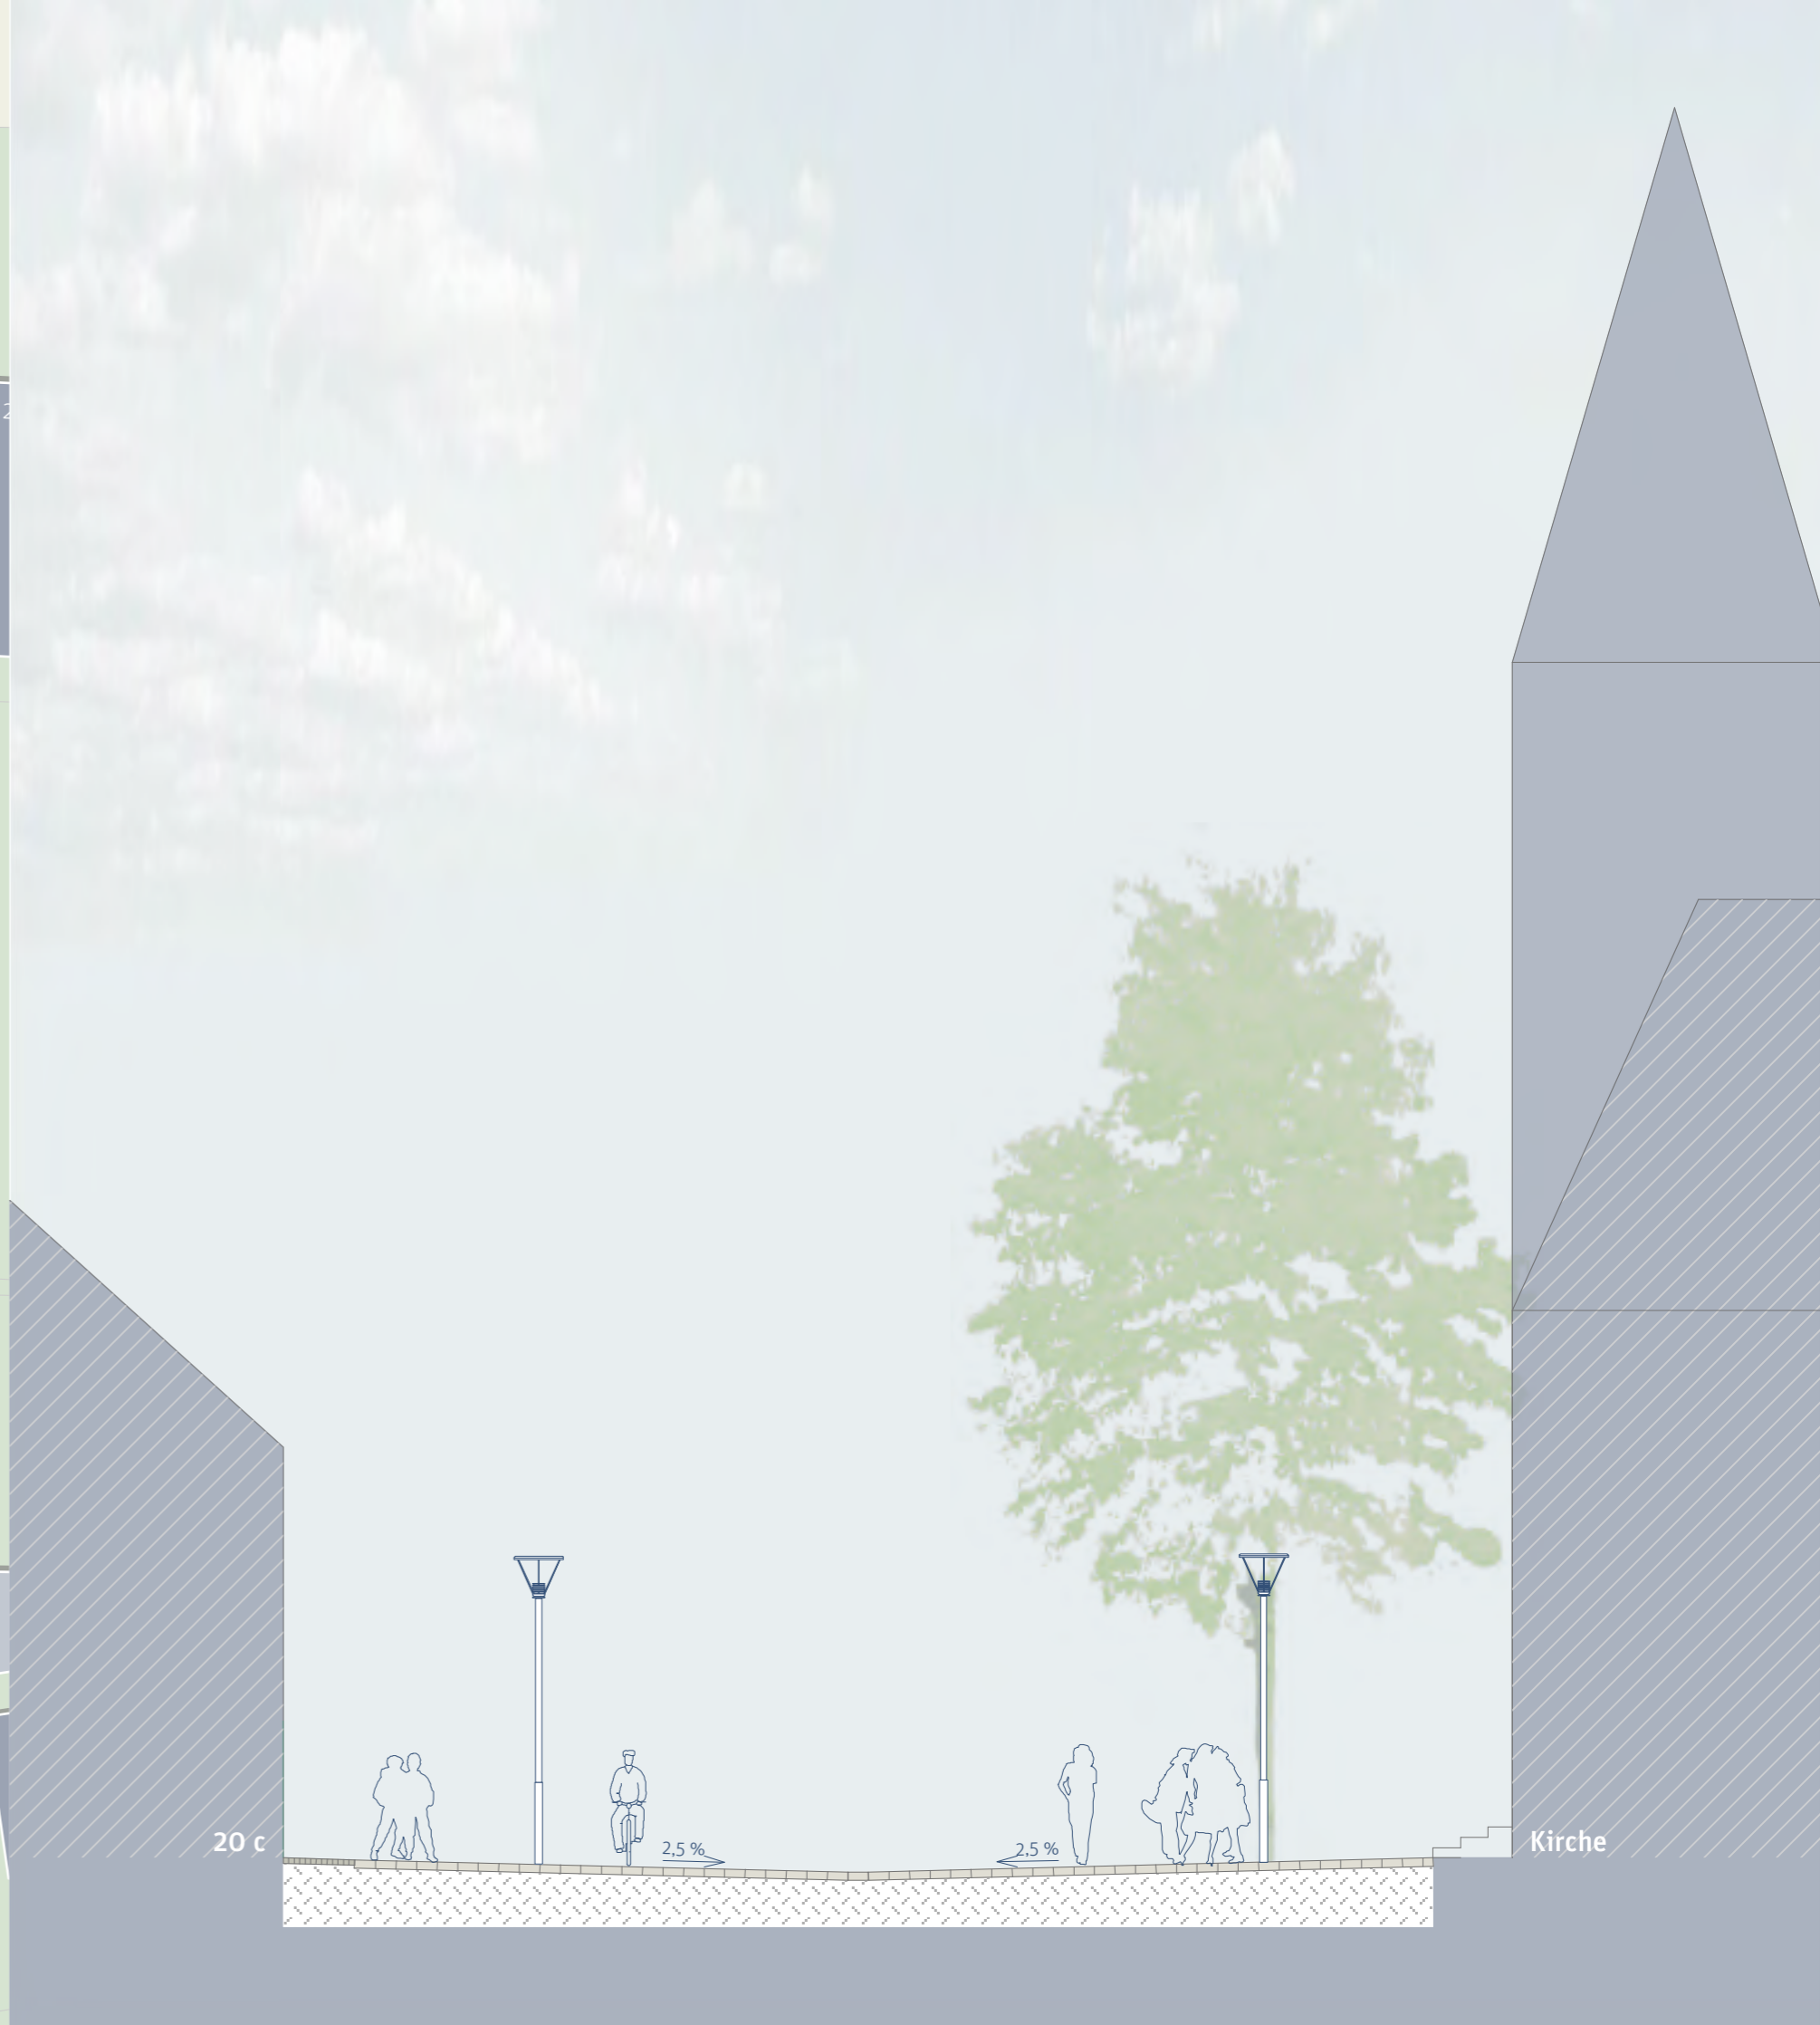

Schnitt A - A | M 1:100

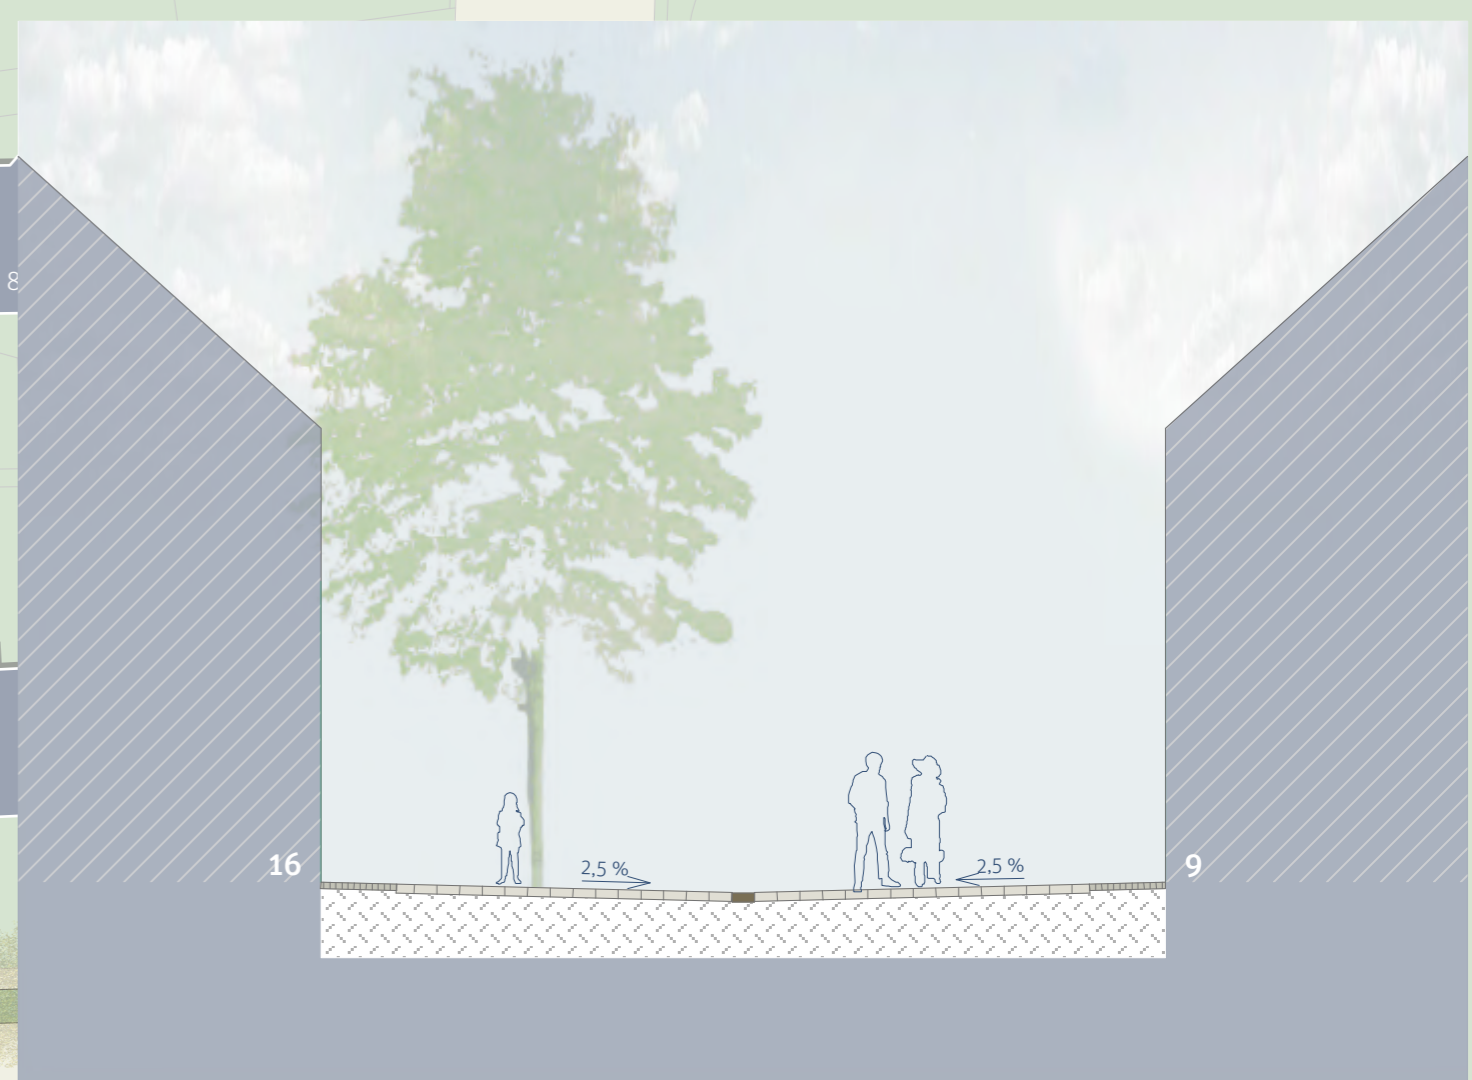

Schnitt B - B | M 1:100



Schnitt C - C | M 1:100

Beispiel "tanzende Rinne"

